



กรมท่างหลวง

ศูนย์สร้างและบูรณะสะพานที่ ๒ (ขอนแก่น)

งบประมาณปี พ.ศ.๒๕๖๒

ศูนย์สร้างและบูรณะสะพานที่ ๒ (ขอนแก่น)

นายช่างโครงการฯ นายคิวดล แสนสีลา วิศวกรโยธาชำนาญการ



ข้อมูล ณ วันที่ 3 กันยายน 2562




กรมทางหลวง

ศูนย์สร้างและบูรณะสะพานที่ ๒ (ขอนแก่น)

๑. กิจกรรมก่อสร้าง ปรับปรุง สะพานและอาคารระบายน้ำ ปี ๒๕๖๒

1.1 ทางหลวงหมายเลข 230 ตอน ถนนวงแหวนรอบเมืองขอนแก่นด้านทิศตะวันออก ที่ กม. 48+332 (RT.)

วงเงินงบประมาณ 4,500,000.00 บาท นายช่างโครงการฯ นายคิวดล แสนสีลา วิศวกรโยธาชำนาญการ

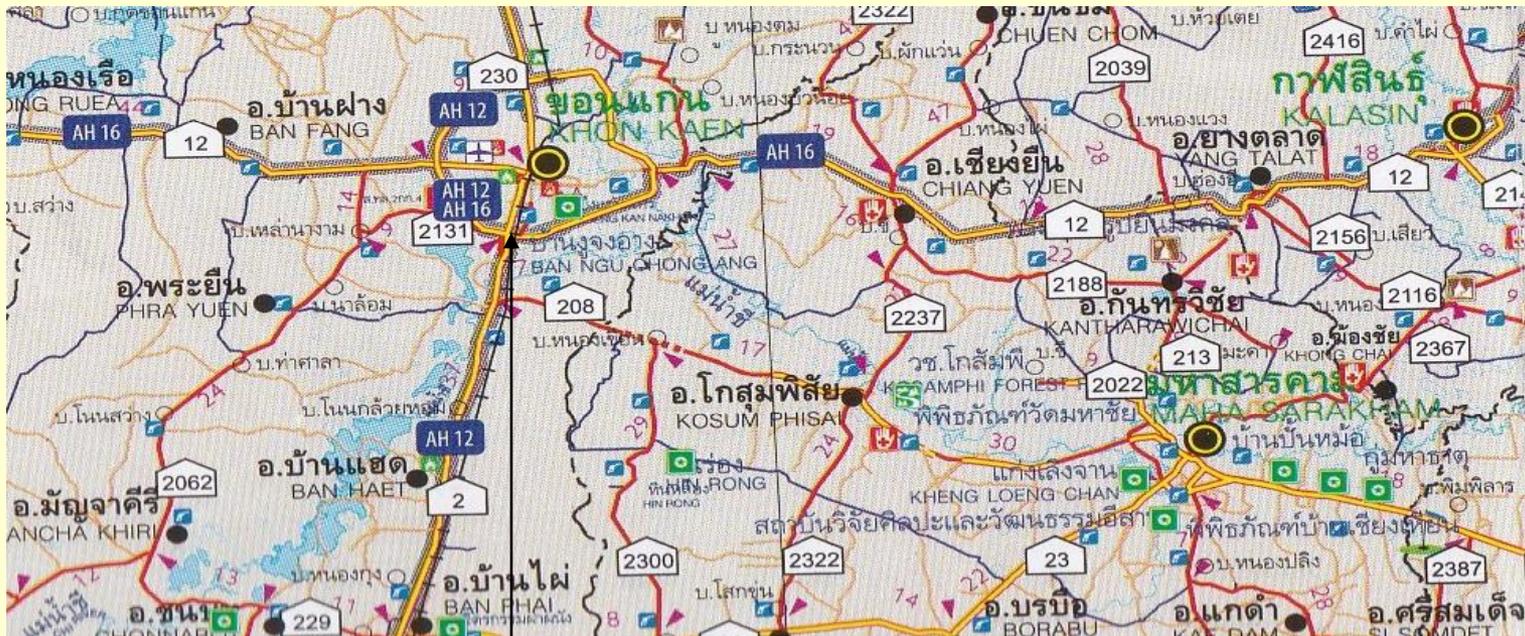


จุดดำเนินการ ที่ กม. 48+332 (RT.)
บ.กุดกว้าง ต.เมืองเก่า อ.เมือง จ.ขอนแก่น




กรมทางหลวง

ศูนย์สร้างและบูรณะสะพานที่ ๒ (ขอนแก่น)

แบบแปลนและรูปตัด

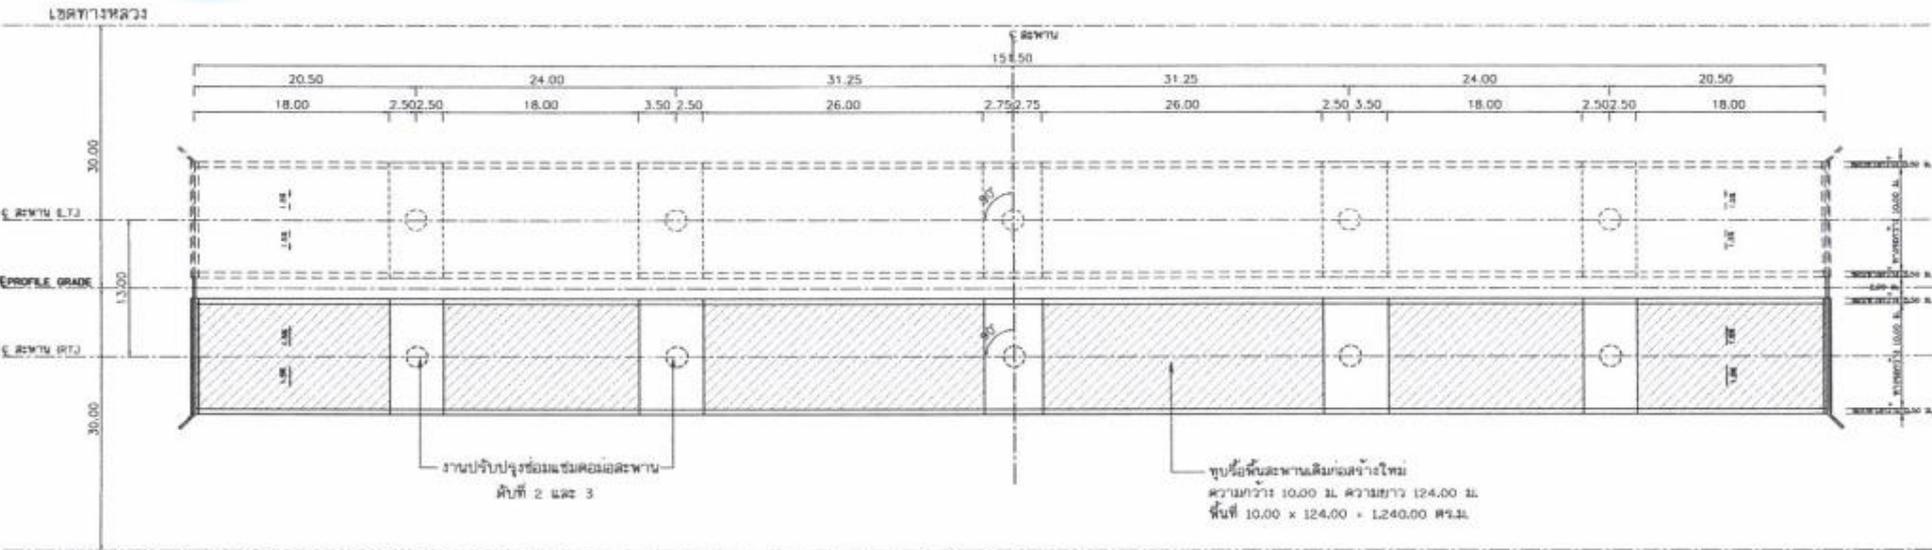

แปลนสะพาน
มาตราส่วน 1:100

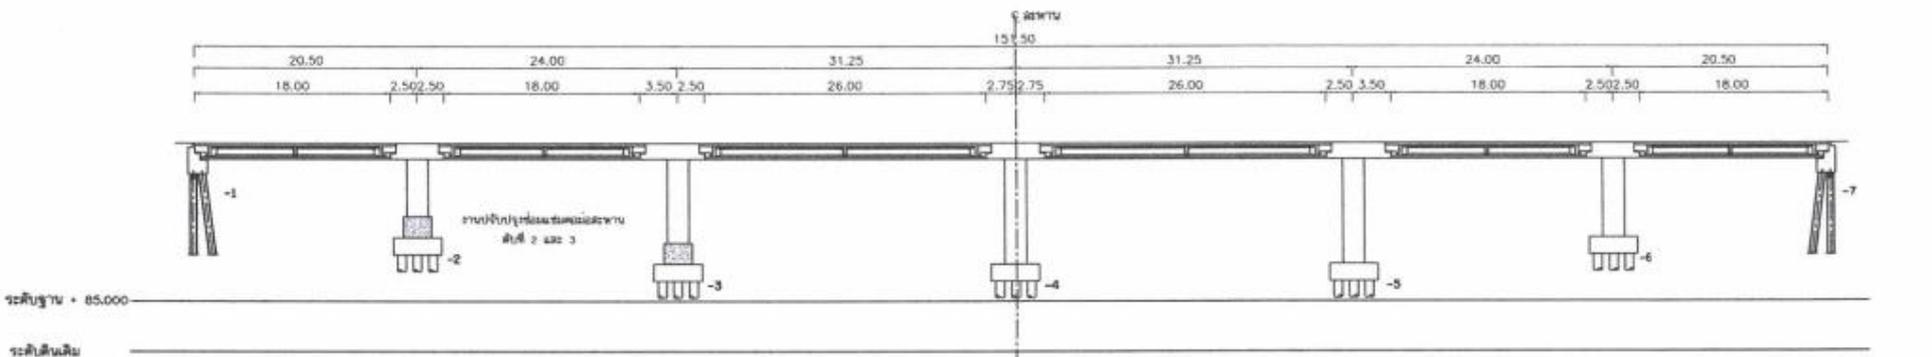



รูปตัด ๔ แนวทาง
มาตราส่วน 1:300



กรมทางหลวง

ศูนย์สร้างและบูรณะสะพานที่ ๒ (ขอนแก่น)

แบบแปลนและรูปตัด

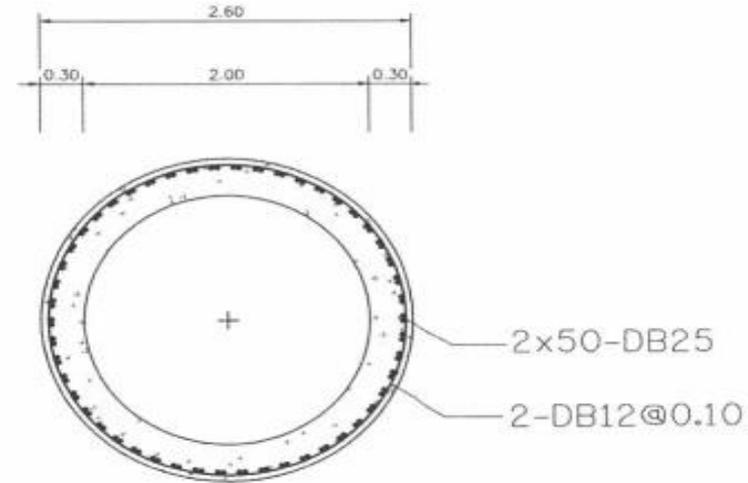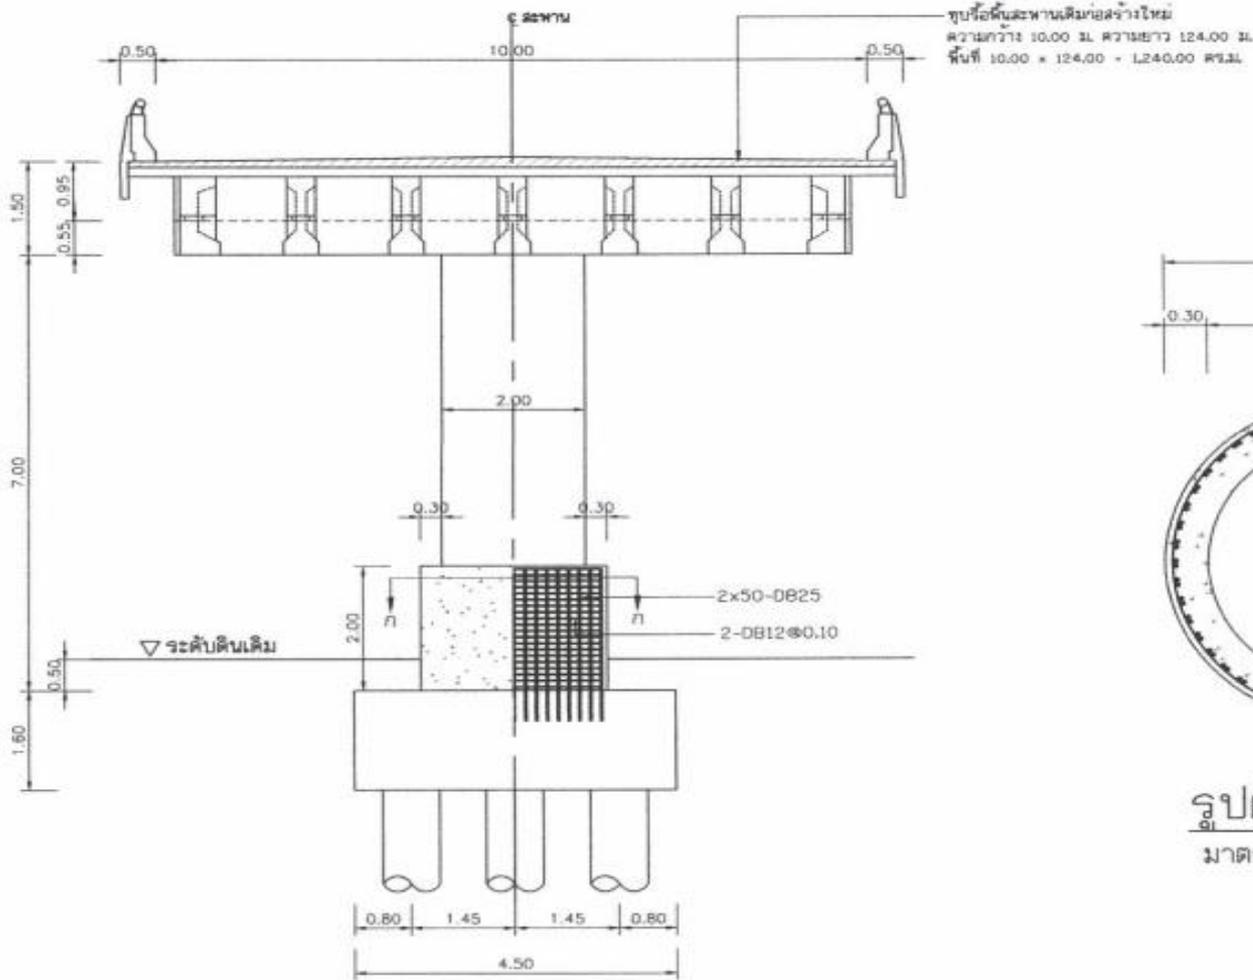

รูปตัด ก - ก
 มาตรฐาน 1:50

รูปตัดสะพานต่อม่อช่วง 18.00-26.00 ม.

มาตรฐาน

1:100



กรมทางหลวง

ศูนย์สร้างและบูรณะสะพานที่ ๒ (ขอนแก่น)

สภาพปัจจุบันสะพาน

ผลงาน 60.00 %






กรมทางหลวง

ศูนย์สร้างและบูรณะสะพานที่ ๒ (ขอนแก่น)

๒. กิจกรรมแก้ไขปัญหาการสัญจรเร่งด่วน ปี ๒๕๖๒

2.1 ทางหลวงหมายเลข 210 ตอน นิคมเชิงพิณ - หองบัวลำภู ที่ กม.19+965

วงเงินงบประมาณ 250,000.00 บาท นายช่างโครงการฯ นายศิวตล แสนสีลา วิศวกรโยธาชำนาญการ

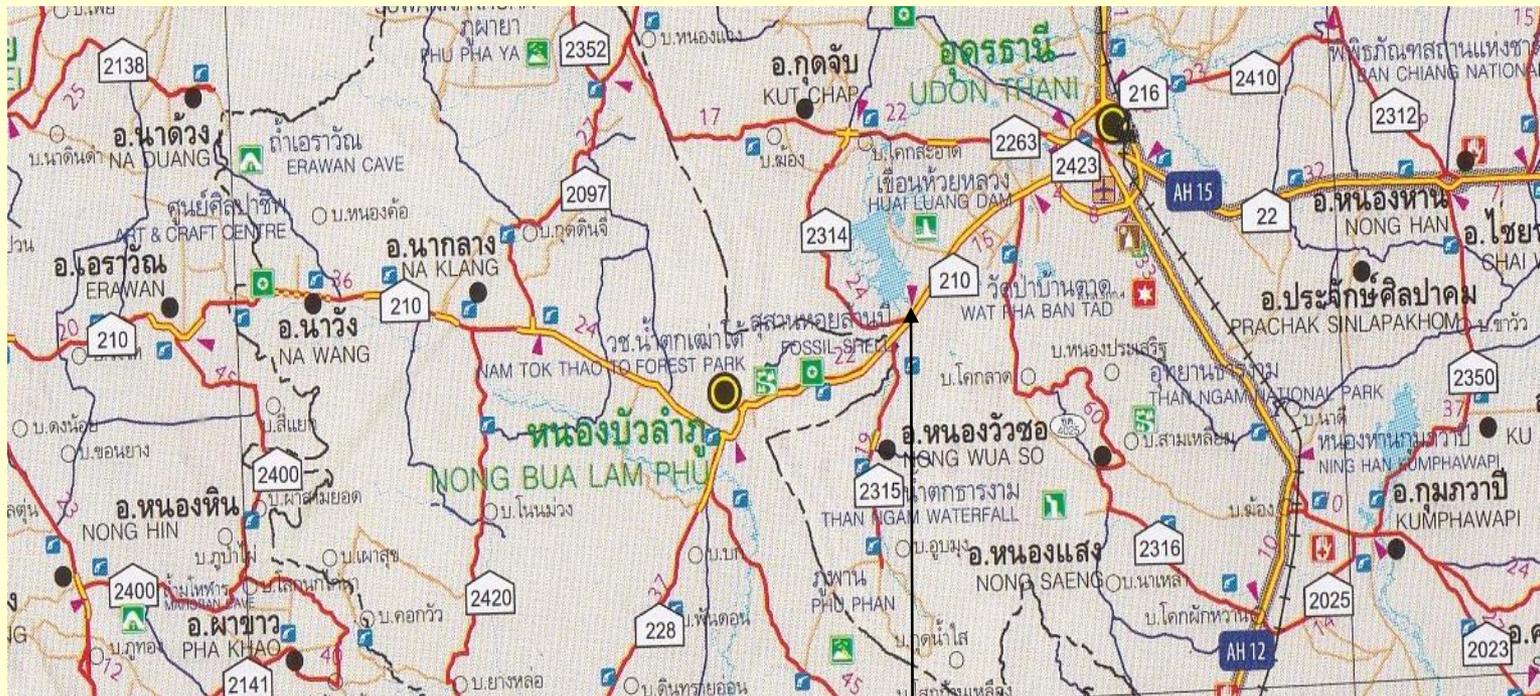

จุดดำเนินการ ที่ กม.19+965


ต.หนองวัวซอ อ.หนองวัวซอ จ.อุดรธานี



กรมทางหลวง

ศูนย์สร้างและบูรณะสะพานที่ ๒ (ขอนแก่น)

แบบแปลนและรูปตัด

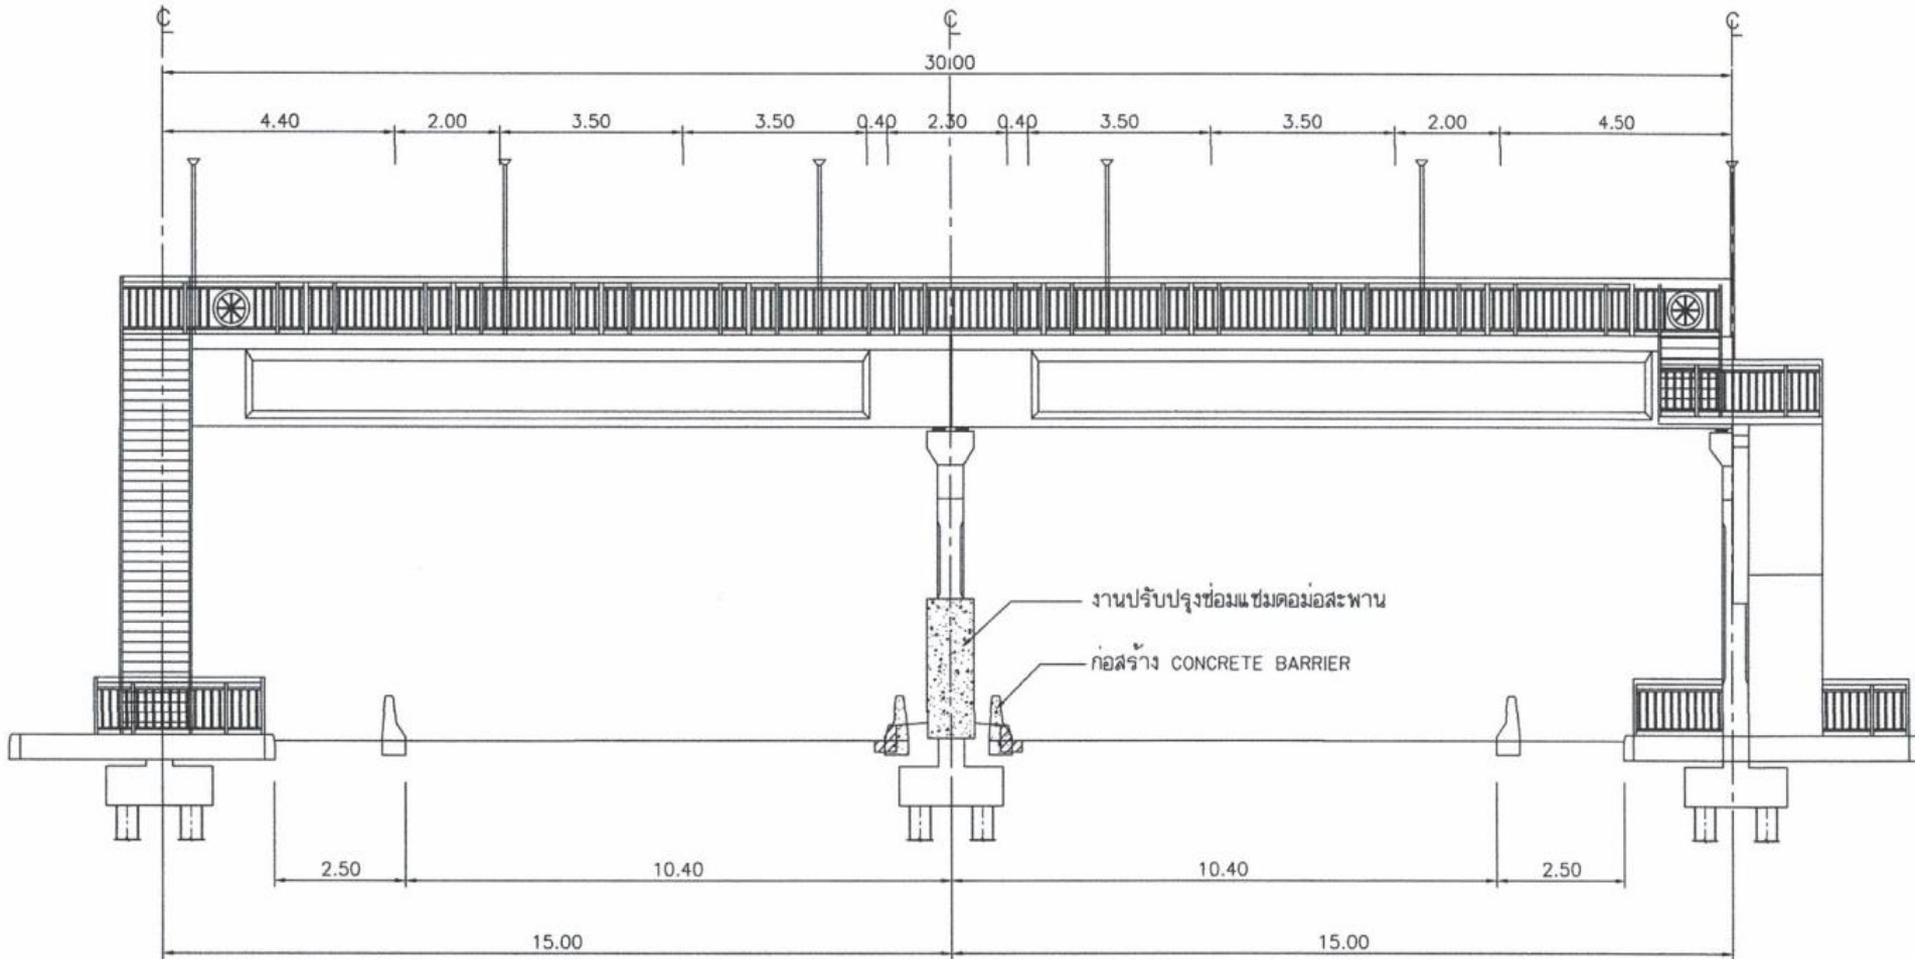

รูปตัดสะพานลอยคนเดินข้าม

มาตราส่วน



1:100



กรมทางหลวง

ศูนย์สร้างและบูรณะสะพานที่ ๒ (ขอนแก่น)

แบบแปลนและรูปตัด

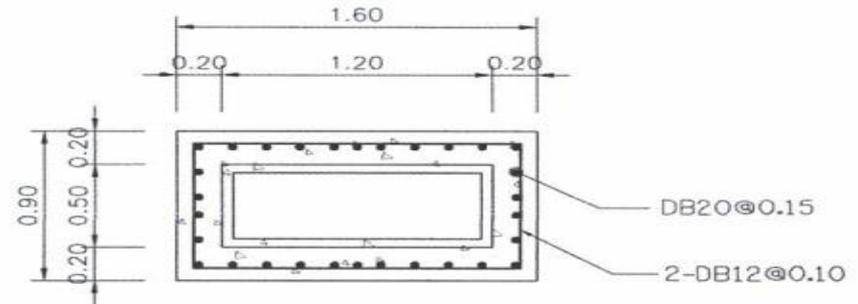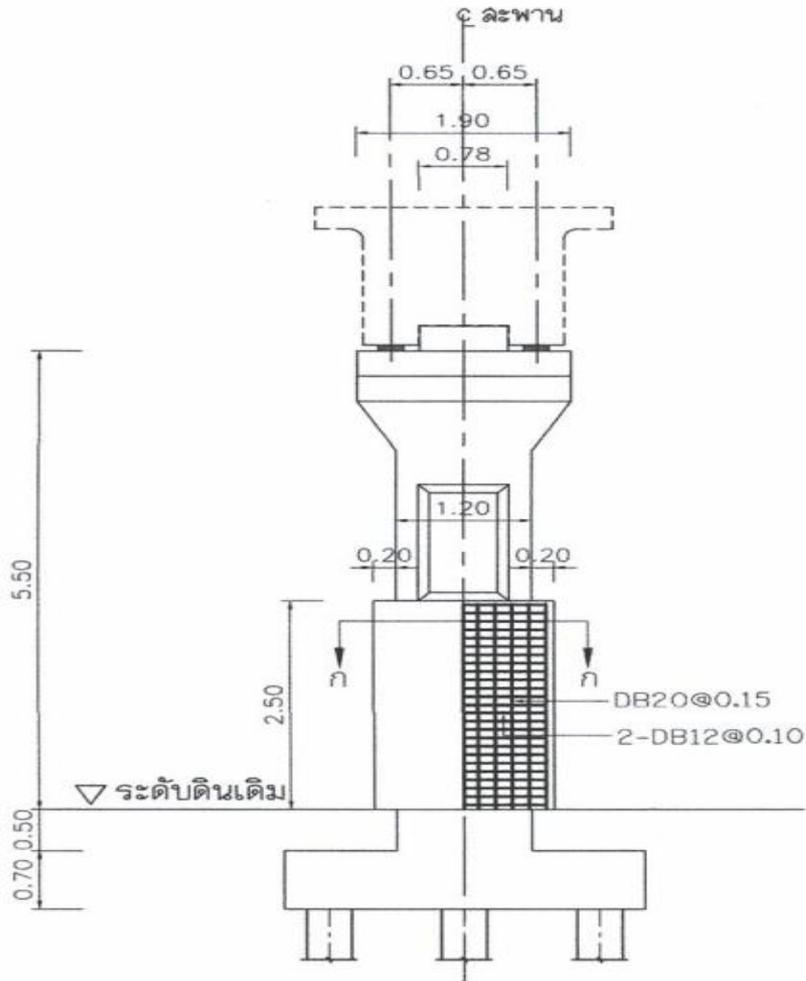

รูปตัด ก - ก

มาตราส่วน 1:50

รูปตัดตอม่อกลางสะพานลอยคนเดินข้าม

มาตราส่วน

1:100



กรมทางหลวง

ศูนย์สร้างและบูรณะสะพานที่ ๒ (ขอนแก่น)

สภาพปัจจุบันสะพาน

ผลงาน 95.00 %





กรมทํางานหลวง

ศูนย์สร้างและบูรณะสะพานที่ ๒ (ขอนแก่น)

จบการนำเสนอ

